


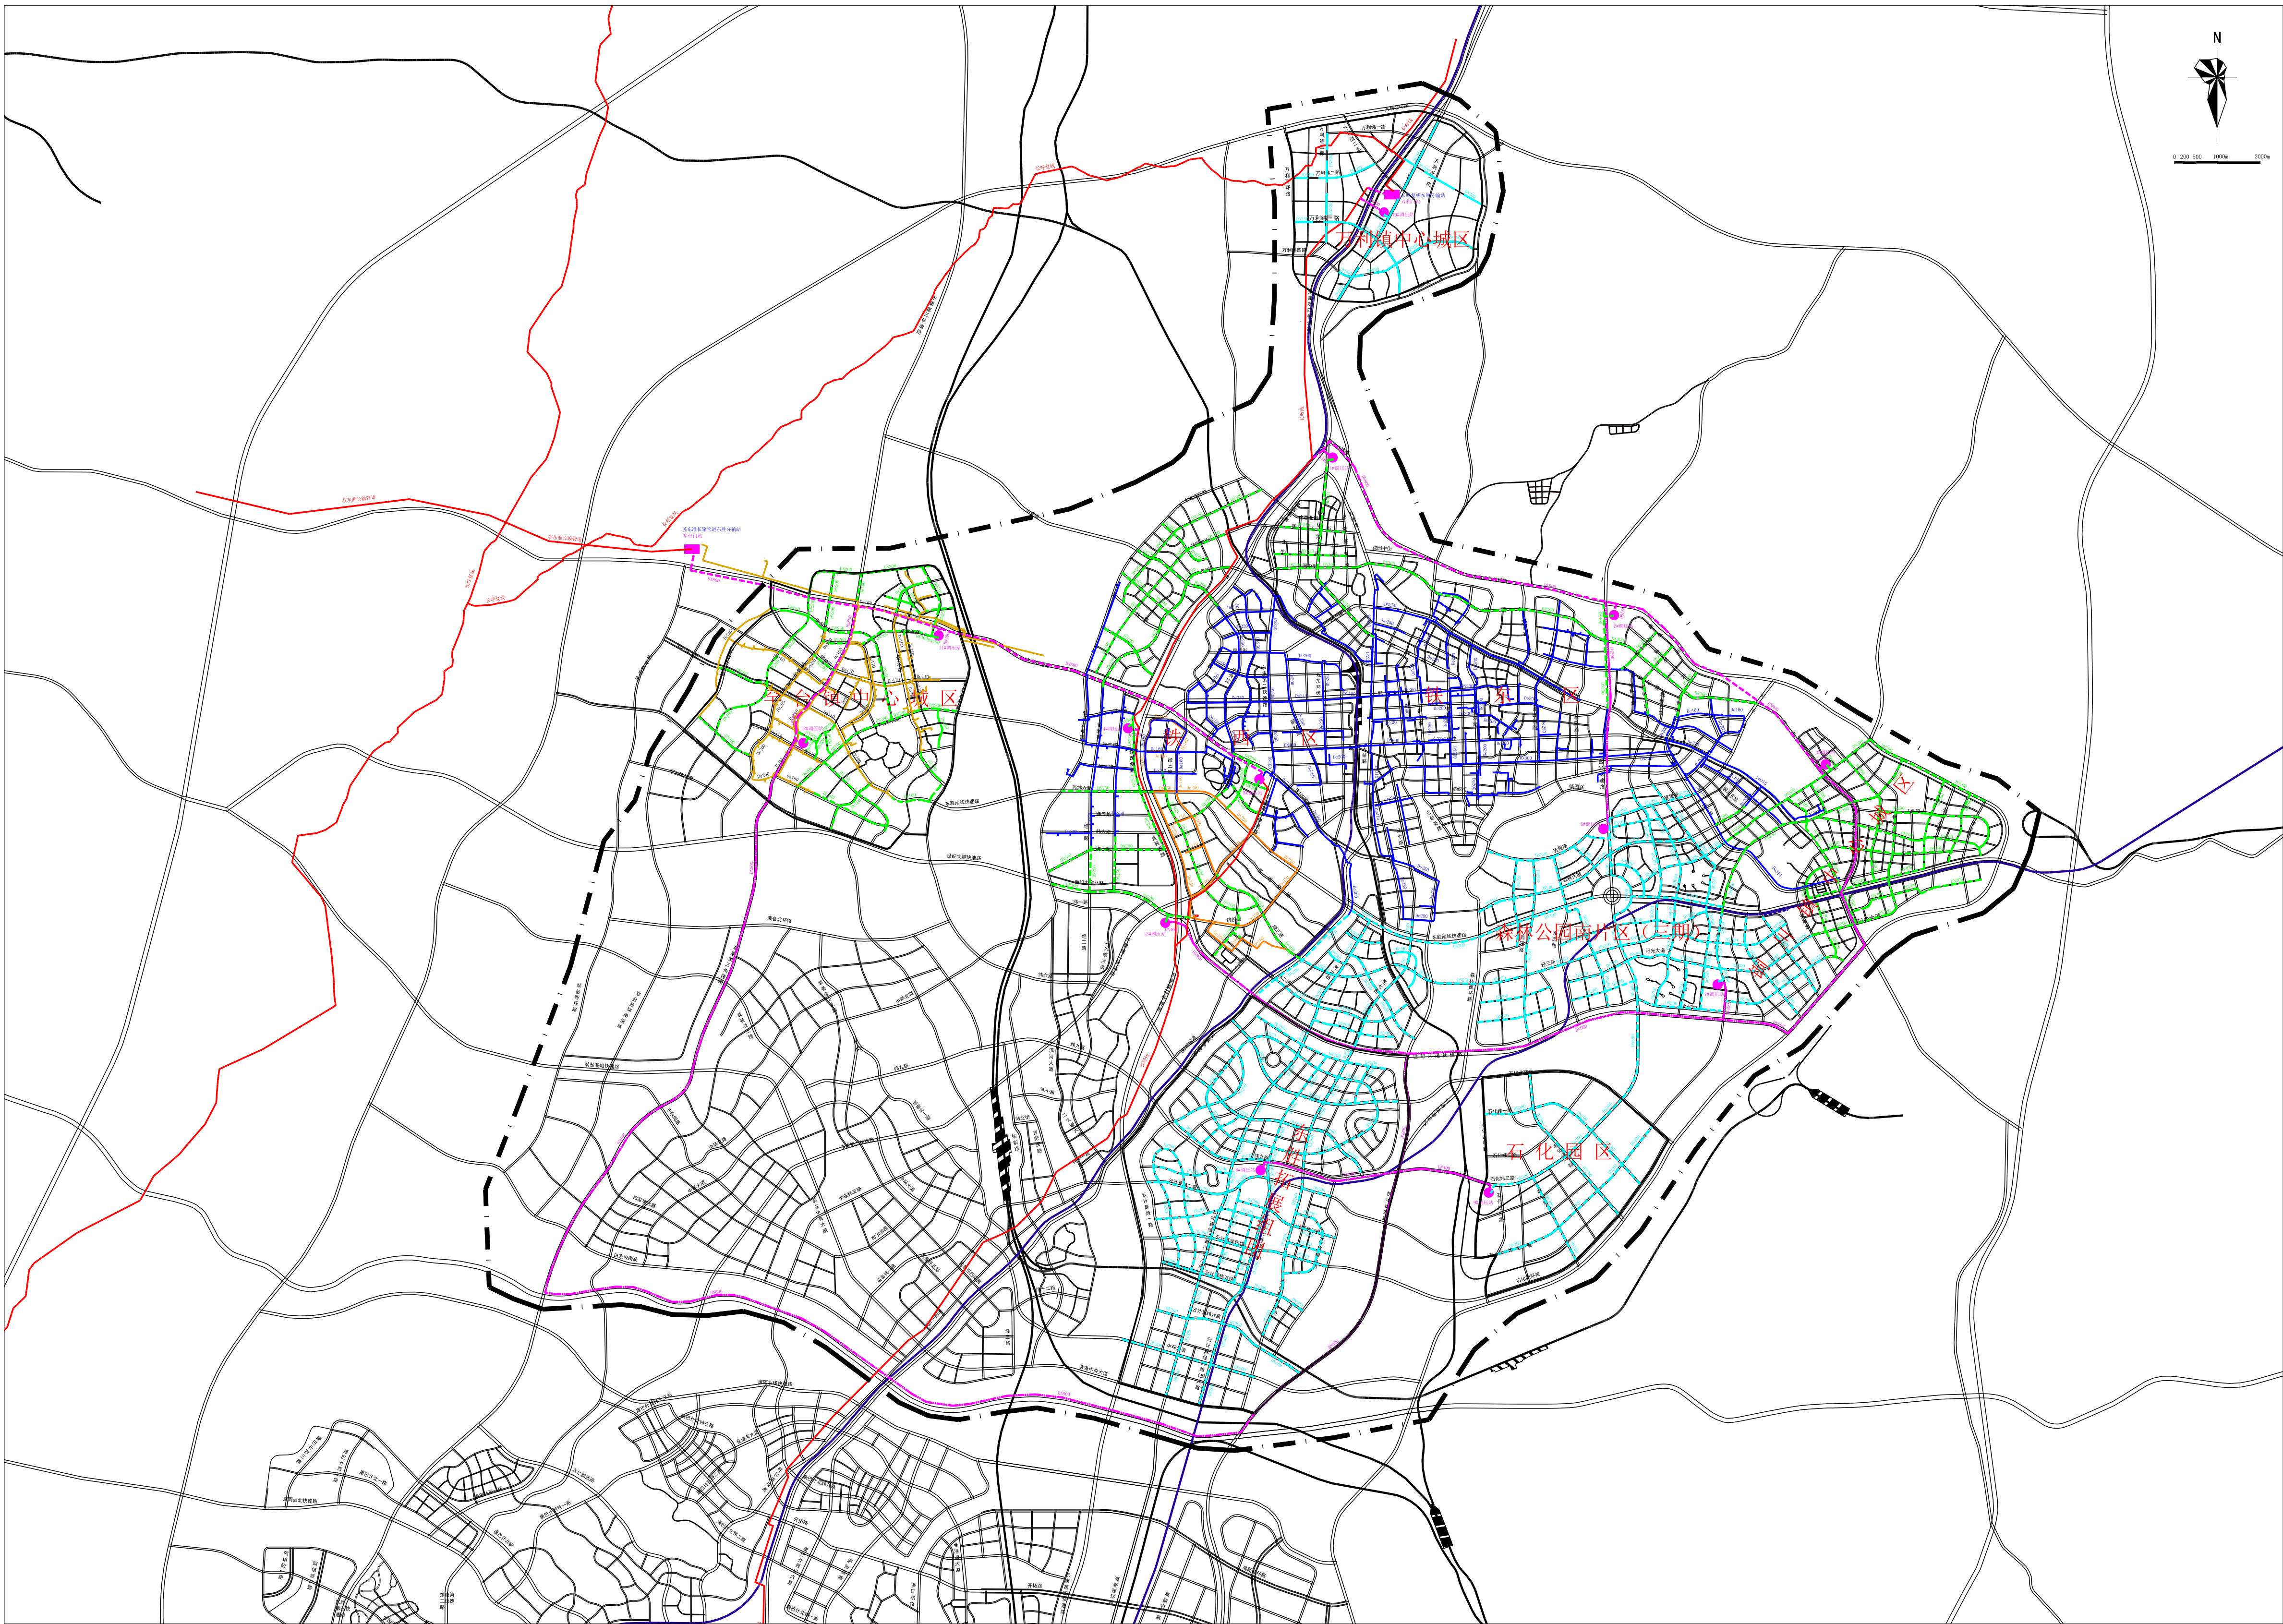

图例

- | | | |
|---------|---------------|-------------------|
| ■ 现状分输站 | — 现状高压管道 | --- 规划近期次高压1.6MPa |
| ■ 现状调压站 | — 现状中压管道-铁东铁西 | --- 规划近期中压0.4MPa |
| ● 规划调压站 | — 现状中压管道-罕台 | --- 规划远期次高压1.6MPa |
| | — 现状中压管道-铁西三期 | --- 规划远期中压0.4MPa |

		中国市政工程华北设计研究总院有限公司		日期	2021年11月
				阶段	规划
				比例	1:80000
审核	李永华	工程名称	鄂尔多斯市东胜区燃气专项规划（2021-2030年）		
校核	徐海波	设计项目			
设计	徐成	图名	东胜区总体规划图		
绘图		图号	附图2		